


ZONA A

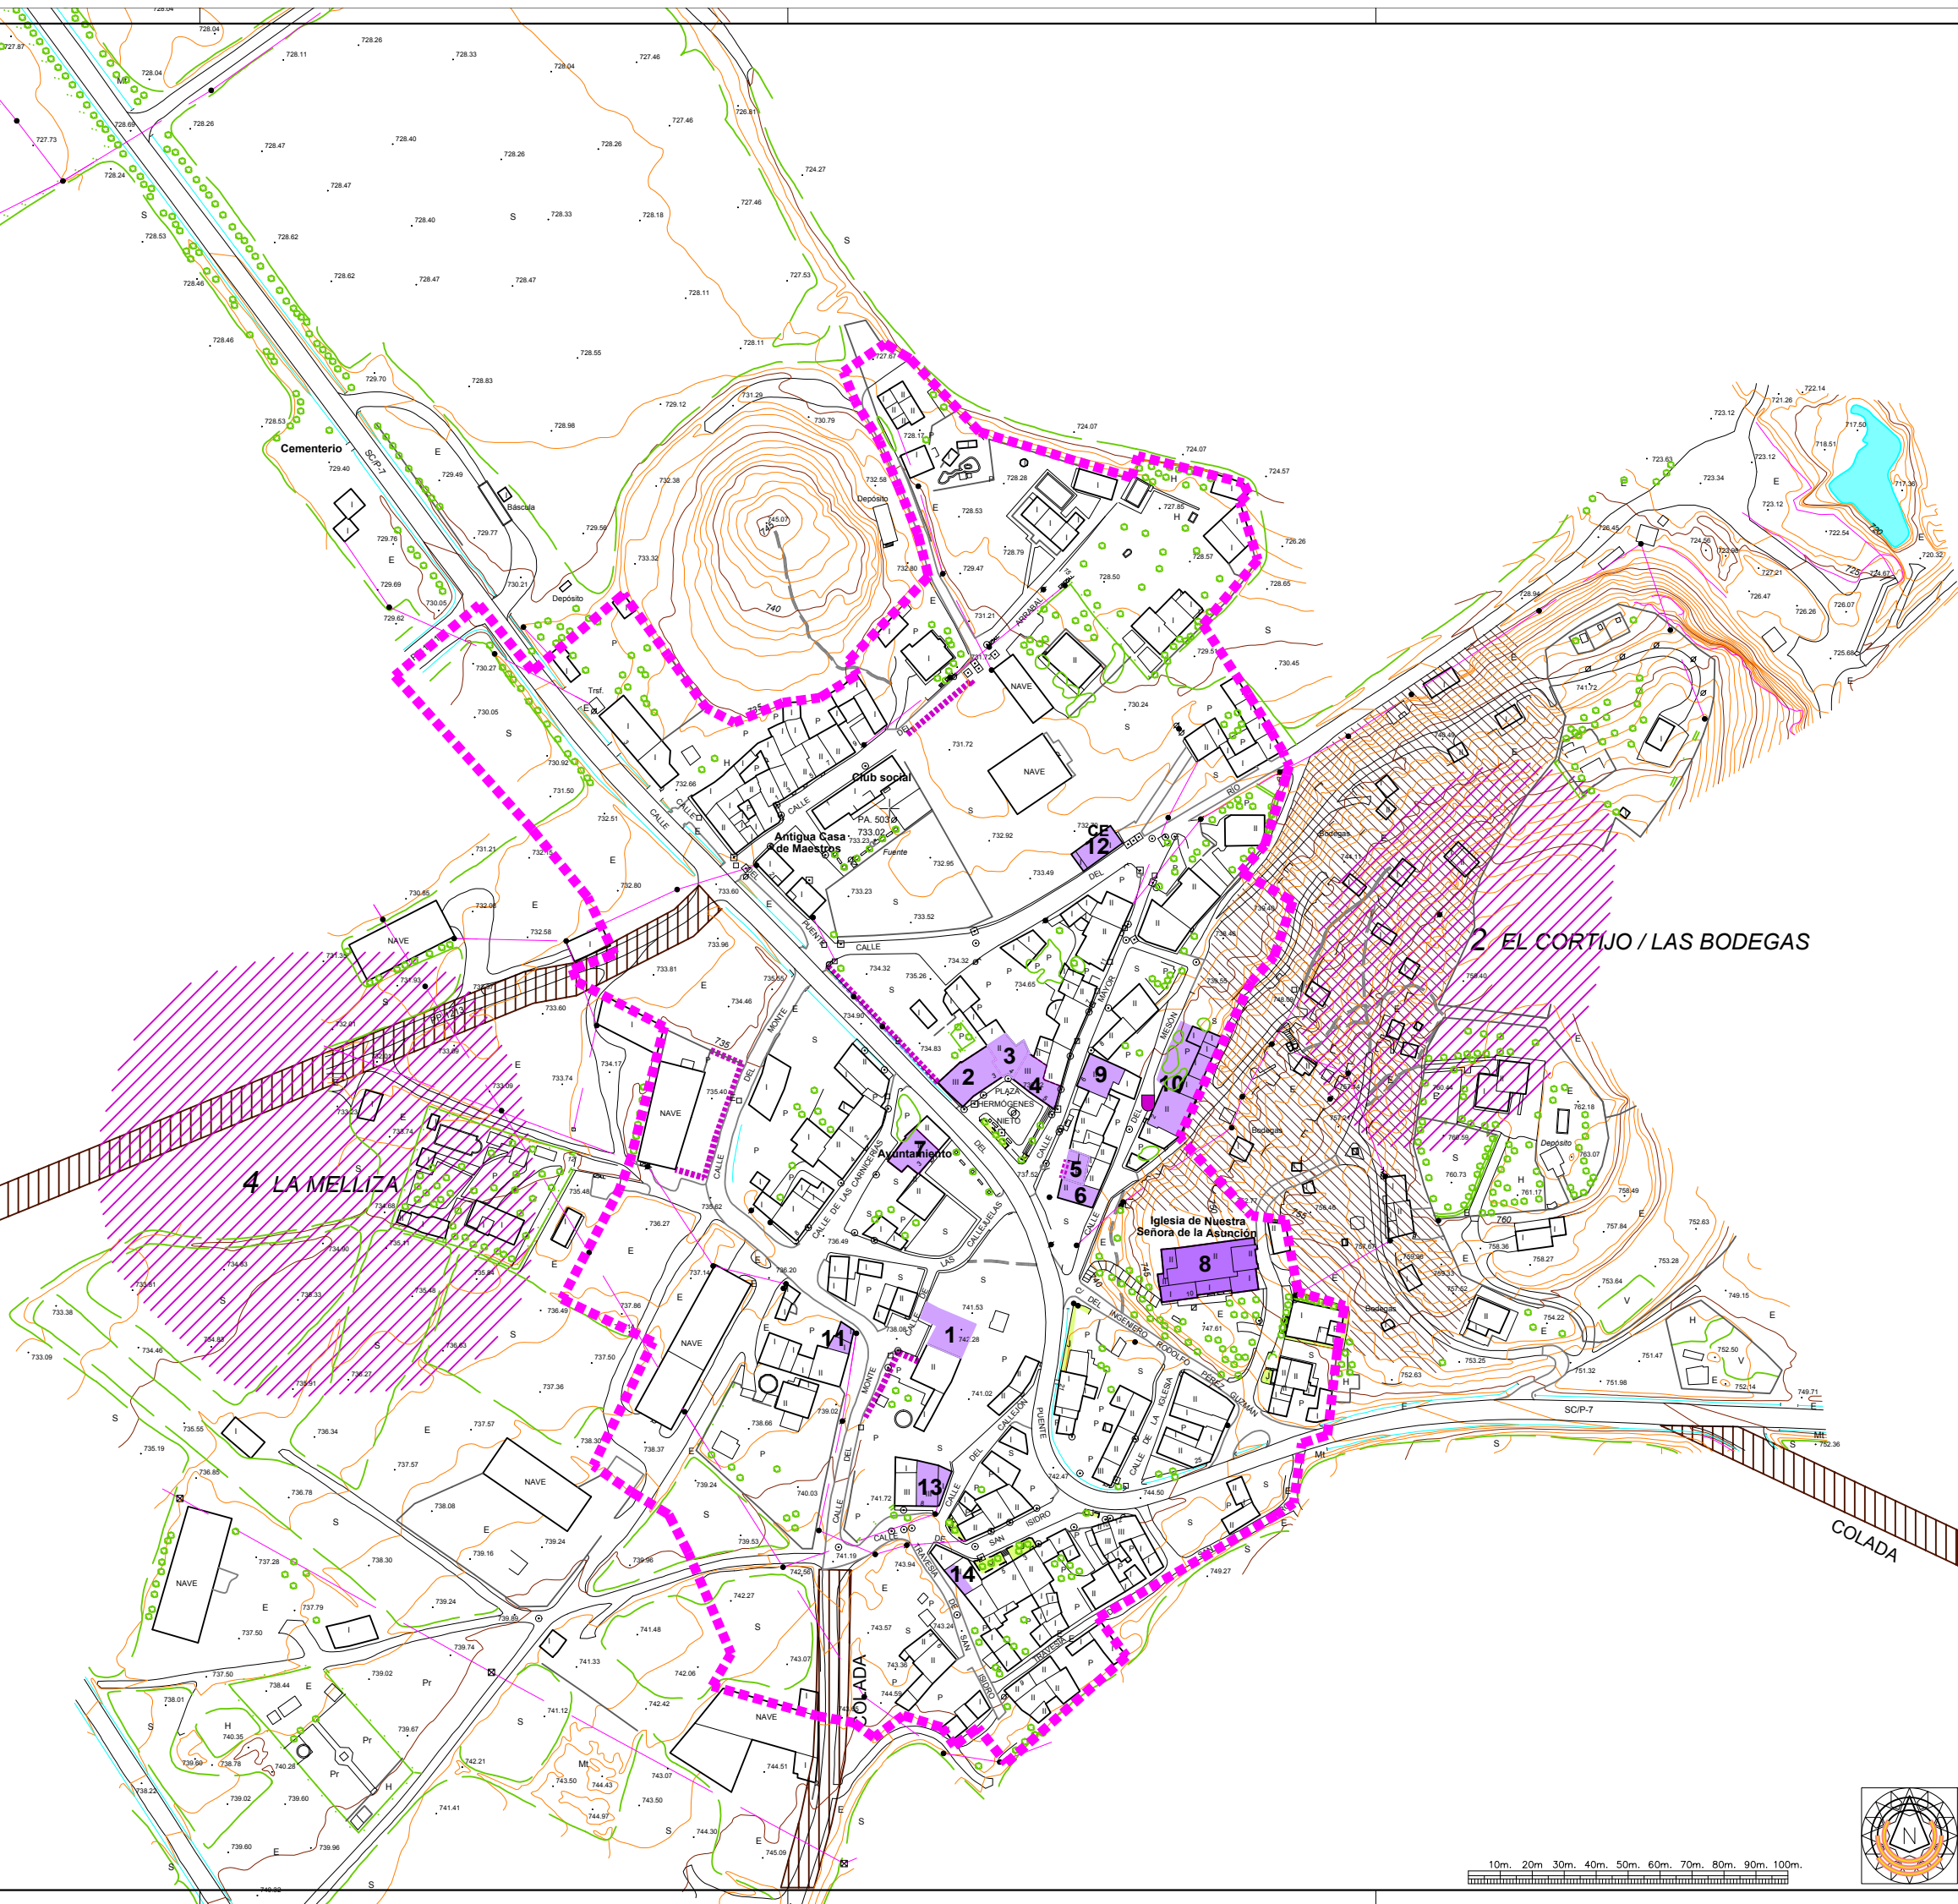

ELEMENTOS DE VALOR CULTURAL

- ELEMENTOS ARQUITECTONICOS**
- BIC. BIEN DE INTERES CULTURAL DECLARADO O EN TRAMITACION
 - BIC. BIEN DE INTERES CULTURAL GENERICO BLASON/ESCUDO
 - ELEMENTOS DEL INVENTARIO DE PATRIMONIO
 - ELEMENTOS DE INTERES ARQUITECTONICO

- ELEMENTOS PROPIOS DE ASENTAMIENTO TRADICIONAL** PROTEGIDO ART. 33 RU.
- TAPIA SINGULAR
 - BODEGAS
 - PA PALOMAR
 - CE CASETA ERA
- ZONAS ARQUOLÓGICAS**
- YACIMIENTO ARQUEOLOGICO

ELEMENTOS DE VALOR NATURAL


- PROTECCION SINGULAR LEGISLACION VIAS PECUARIAS**
- VIA PECUARIA

- SIGNOS CONVENCIONALES**
- LIMITE SUELO URBANO VIGENTE

RELACION DE ELEMENTOS DE VALOR ARQUITECTONICO				
		OBSERVACIONES		
REFERENCIA	LOCALIZACIÓN		BIC	Nº INVENTARIO
SUELO URBANO	1	CL CALLEJUELAS 3 Y 5	CASA EN RUINAS	
	2	CL HERMOGENES 1	CASA	
	3	CL HERMOGENES 2	CASA	
	4	CL HERMOGENES 3	CASA	
	5	CL HERMOGENES 5	CASA	
	6	CL HERMOGENES 6	CASA	
	7	CL HERMOGENES 10	CASA CONSISTORIAL ANTIGUA	
	8	CL IGLESIA 12	IGLESIA PARROQUIAL	1.149
	9	CL MAYOR 4	CASA	
	10	CL MESON 2	CASA BLASONADA	
	11	CL MONTE 2	CASA	
	12	CL (DEL) RIO 3	LAGAR PANERA	
	13	CL SAN ISIDRO 8	CASA	
	14	TRAVESIA SAN ISIDRO 1	CASA	
	15	CAMINO DE PALENCIA	PUENTE SIGLO XIV	1.150

RELACION DE YACIMIENTOS ARQUEOLOGICOS	
Nº	NOMBRE
1	LOS PAREDONES (DE VILLAVUDAS)
1	EL CORTIJO O LAS BODEGAS
2	EL CONVENTO / EL SOTILLO
3	LA GUINDALERA
4	LA MELLIZA
5	LA HUELGA
6	SANTA LUCIA
7	EL ARENAL
8	LOS CASARES
9	CRUZ DE SAN PEDRO
10	LA ESTEVILLA / SAN MIGUEL
11	PUENTE

ZONA A

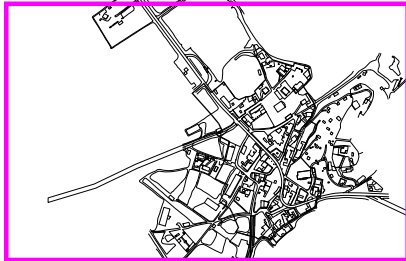

NORMAS URBANÍSTICAS MUNICIPALES

REINOSO DE CERRATO (PALENCIA)

INFORMACIÓN
ELEMENTOS DE INTERES
EN EL NÚCLEO

PI-7
n.1
PLANO
HOJA

ESCALA 1/2.000 REF. -/- FECHA Abril de 2011
SUSTITUYE
APROBADO INICIALMENTE
EXPUESTO AL PUBLICO
APROBADO PROVISIONALMENTE
APROBADO DEFINITIVAMENTE

PROMOTOR

DIP. PROV. PALENCIA
REINOSO DE CERRATO
Tel. 979 794 282

ARQUITECTO

D. JOSÉ LUIS HERRERO MARCOS
C/ MAYOR PRINCIPAL N. 14 - 2A PALENCIA Tel./Fax 979 79 12 15