


CLASIFICACIÓN DE SUELO				CURB/MAN/OBRAS	
REPRESENTACIÓN	CLAVE	CLASE	REPRESENTACIÓN	CLAVE	CATEGORÍA
-----	SU	SUELO URBANO	-----	SU-C	SU. CONSOLIDADO
-----	SR	SUELO RÚSTICO	-----	SR-PN	PROTECCIÓN NATURAL
-----	SR-C	COMUN	-----	SR-PN mf	FORESTAL
-----	SR-PA	PROTECCIÓN AGROPECUARIA			
-----	SR-PI rc	PROT. INFRAESTRUCTURAS			
-----	SR-PI rf	RED DE CARRETERAS			
-----	SR-PI re	RED FERROVIARIA			
-----	SR-PI rg	RED ENERGÍA ELÉCTRICA			
-----		RED GASODUCTOS			

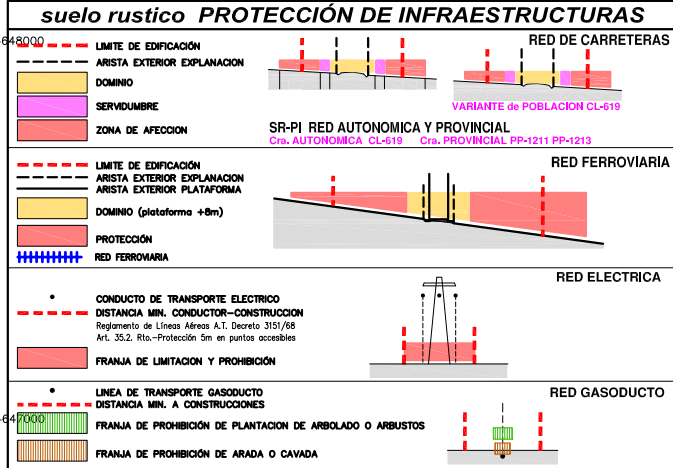

NORMAS URBANÍSTICAS MUNICIPALES			
REINOSO DE CERRATO (PALENCIA)			
ORDENACION		P0-1.1 m.1	
CLASIFICACIÓN DE SUELO		PLANO	
COMUN - AGROPECUARIO		HOJA	
INFRAESTRUCTURAS - FORESTAL		FECHA	
ESCALA 1/10.000		Septiembre de 2012	
SUSTITUYE			
APROBADO INICIALMENTE			
EXPUESTO AL PÚBLICO			
APROBADO PROVISIONALMENTE			
APROBADO DEFINITIVAMENTE			
PROMOTORES		ARQUITECTO	
DIP. PROVINCIAL PALENCIA		D. JOSÉ LUIS HERRERO MARCOS	
AYUNTAMIENTO REINOSO DE CERRATO		C/ MAYOR PRINCIPAL 14 - 2A PALENCIA Tel./Fax 979 70 12 15	