


CLASIFICACIÓN DE SUELO				CURB/MAN/OBJOS	
REPRESENTACIÓN	CLAVE	CLASE	REPRESENTACIÓN	CLAVE	CATEGORÍA
-----	SU	SUELO URBANO	-----	SU-C	SU. CONSOLIDADO
-----	SR	SUELO RUSTICO	-----	SR-PN	PROTECCIÓN NATURAL
-----	SR-AT	ASENTAMIENTO TRADICIONAL	-----	SR-PN cr	CAUCES, HERRAS
-----	SR-AT	ELEMENTO SINGULAR FUENTE, CORRAL, PALOMAR, ETC.	-----	SR-PN vp	VIA PECUARIA (CAÑADA)
-----	SR-AT -bo	BODEGAS	-----	SR-PN mf	BASE FORESTAL
-----	SR-PC ba	PROTECCIÓN CULTURAL Bienes Arqueológicos (monumentos)	-----	SR-PN tr	RED NATURA 2000 - LIC
			-----	SR-PN cv	SISTEMA CORREDORES VERDES
			-----	SR-PN pc	PASADIZO NATURAL CUESTAS
			-----		AREA SINGULAR VALOR ECOLOGICO
			-----		CORREDOR ECOLOGICO

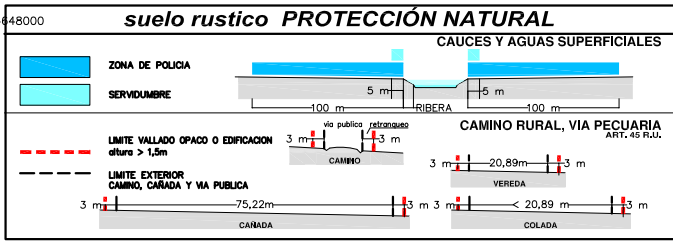

NORMAS URBANÍSTICAS MUNICIPALES REINOSO DE CERRATO (PALENCIA)			
ORDENACION CLASIFICACIÓN DE SUELO ASENTAMIENTO TRADICIONAL CULTURAL - NATURAL		P0-1.2m.1	
ESCALA 1/10.000		PLANO	HOJA
SUSTITUYE		FECHA	Febrero de 2011
APROBADO INICIALMENTE			
EXPUESTO AL PÚBLICO			
APROBADO PROVISIONALMENTE			
APROBADO DEFINITIVAMENTE			
PROMOTORES		ARQUITECTO	
DIP. PROVINCIAL PALENCIA AYUNTAMIENTO REINOSO DE CERRATO		D. JOSÉ LUIS HERRERO MARCOS	
Tel. 979 788 001		C/ MAYOR PRINCIPAL N. 14 - 2A. PALENCIA. Tel./Fax 979 70 12 15	