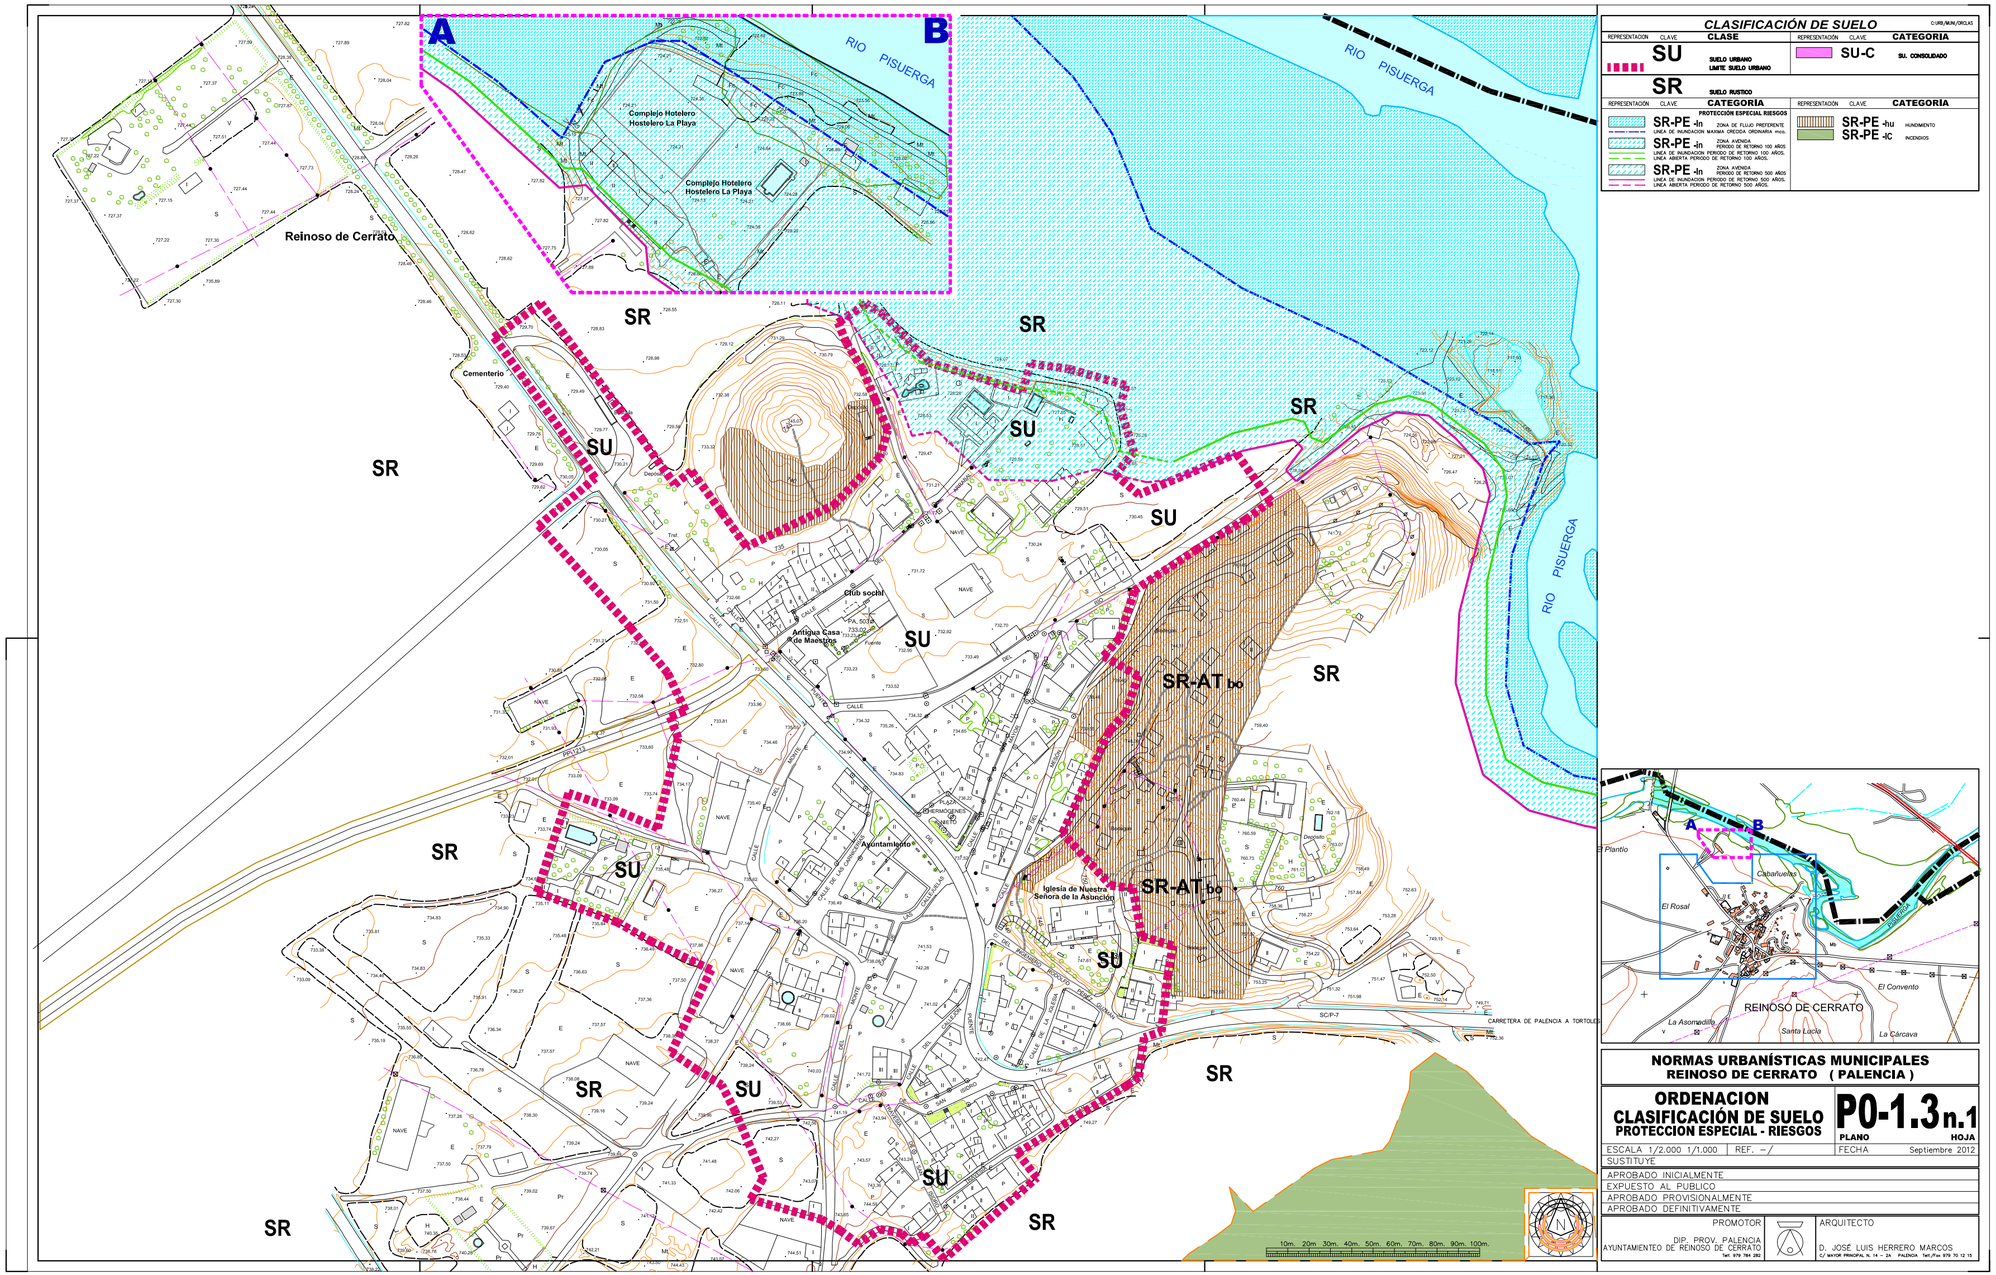

CLASIFICACIÓN DE SUELO

CLASE: SUELO URBANO / SUELO RUSTICO

REPRESENTACIÓN	CLAVE	CLASE	CATEGORIA
	SU	SUELO URBANO LIMITE SUELO URBANO	SU-C SU. CONSOLIDADO
	SR	SUELO RUSTICO	

REPRESENTACIÓN	CLAVE	CATEGORIA	REPRESENTACIÓN	CLAVE	CATEGORIA
		PROTECCIÓN ESPECIAL RIESGOS			
	SR-PE -hn	ZONA DE FLUJO PREFERENTE LINEA DE INUNDACION MAXIMA CRECIDA ORDINARIA mca.		SR-PE -hu	HUNDIMIENTO
	SR-PE -in	ZONA AVENIDA LINEA DE INUNDACION PERIODO DE RETORNO 100 AÑOS LINEA ABIERTA PERIODO DE RETORNO 100 AÑOS.		SR-PE -ic	INCENDIOS
	SR-PE -in	ZONA AVENIDA PERIODO DE RETORNO 500 AÑOS LINEA DE INUNDACION PERIODO DE RETORNO 500 AÑOS. LINEA ABIERTA PERIODO DE RETORNO 500 AÑOS.			

NORMAS URBANÍSTICAS MUNICIPALES
REINOSO DE CERRATO (PALENCIA)

ORDENACION
CLASIFICACIÓN DE SUELO
PROTECCION ESPECIAL - RIESGOS

P0-1.3 n.1
PLANO HOJA

ESCALA 1/2.000 1/1.000	REF. –/
SUSTITUYE	FECHA Septiembre 2012
APROBADO INICIALMENTE	
EXPUESTO AL PUBLICO	
APROBADO PROVISIONALMENTE	
APROBADO DEFINITIVAMENTE	

PROMOTOR
DIP. PROV. PALENCIA
AYUNTAMIENTO DE REINOSO DE CERRATO
Tel. 979 784 282

ARQUITECTO
D. JOSÉ LUIS HERRERO MARCOS
C/ MAYOR PRINCIPAL N. 14 – 2A PALENCIA Tel./Fax 979 70 12 15