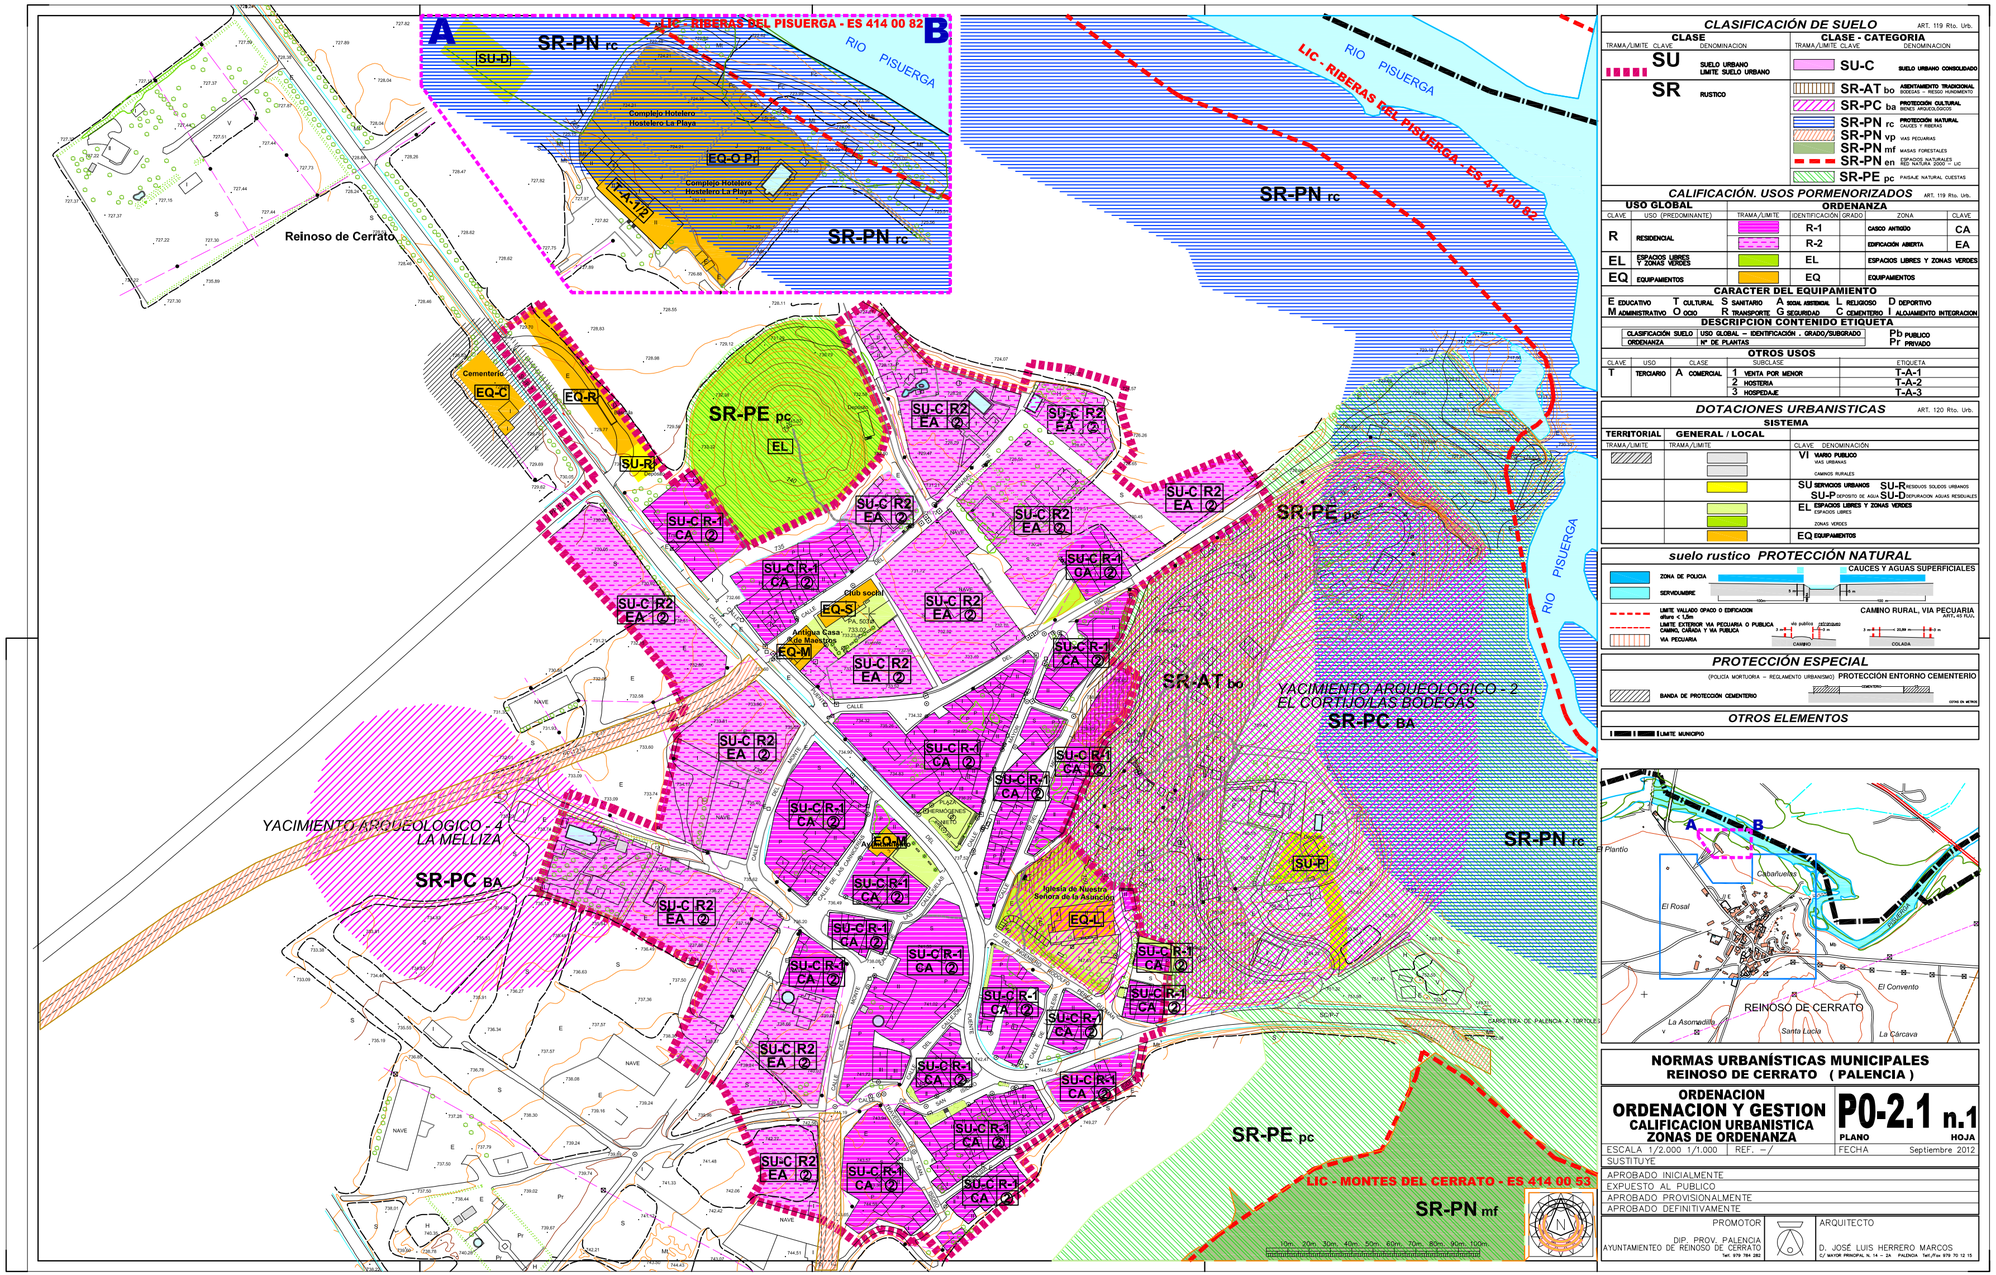

CLASIFICACIÓN DE SUELO

ART. 119 Rto. Urb.

CLASE TRAMA/LIMITE	CLAVE	DENOMINACION
	SU	SUELO URBANO LIMITE SUELO URBANO
	SR	RUSTICO

CLASE - CATEGORIA TRAMA/LIMITE	CLAVE	DENOMINACION
	SU-C	SUELO URBANO CONSOLIDADO
	SR-AT bo	ASENTAMIENTO TRADICIONAL BODEGAS + RIESGO HUNDIMIENTO
	SR-PC ba	PROTECCION CULTURAL BIENES ARQUEOLOGICOS
	SR-PN rc	PROTECCION NATURAL CAUCES Y RIBERAS
	SR-PN vp	VIAS PECUARIAS
	SR-PN mf	MASAS FORESTALES
	SR-PN en	ESPACIOS NATURALES RED NATURA 2000 + LIC
	SR-PE pc	PAISAJE NATURAL CUESTAS

CALIFICACIÓN. USOS PORMENORIZADOS

ART. 119 Rto. Urb.

USO GLOBAL CLAVE	USO (PREDOMINANTE)	TRAMA/LIMITE	ORDENANZA IDENTIFICACIÓN	GRADO	ZONA	CLAVE
R	RESIDENCIAL		R-1		CASCO ANTIGUO	CA
			R-2		EDIFICACION ABIERTA	EA
EL	ESPACIOS LIBRES Y ZONAS VERDES		EL		ESPACIOS LIBRES Y ZONAS VERDES	
EQ	EQUIPAMIENTOS		EQ		EQUIPAMIENTOS	

CARACTER DEL EQUIPAMIENTO

E EDUCATIVO · T CULTURAL · S SANITARIO · A SOCIAL ASISTENCIAL · L RELIGIOSO · D DEPORTIVO
M ADMINISTRATIVO · O OCIO · R TRANSPORTE · G SEGURIDAD · C CEMENTERIO · I ALOJAMIENTO INTEGRACION

DESCRIPCION CONTENIDO ETIQUETA

CLASIFICACIÓN SUELO | USO GLOBAL – IDENTIFICACIÓN . GRADO/SUBGRADO
ORDENANZA | Nº DE PLANTAS

Pb PUBLICO
Pr PRIVADO

OTROS USOS

CLAVE	USO	CLASE	SUBCLASE		ETIQUETA
T	TERCIARIO	A	COMERCIAL	1 VENTA POR MENOR	T-A-1
				2 HOSTERIA	T-A-2
				3 HOSPEDAJE	T-A-3

DOTACIONES URBANISTICAS

ART. 120 Rto. Urb.

SISTEMA

TERRITORIAL TRAMA/LIMITE	GENERAL / LOCAL TRAMA/LIMITE	CLAVE	DENOMINACIÓN
		VI	VIARIO PUBLICO VIAS URBANAS CAMINOS RURALES
		SU	SERVICIOS URBANOS SU-R RESIDUOS SOLIDOS URBANOS SU-P DEPOSITO DE AGUA SU-D DEPURACION AGUAS RESIDUALES
		EL	ESPACIOS LIBRES Y ZONAS VERDES ESPACIOS LIBRES ZONAS VERDES
		EQ	EQUIPAMIENTOS

suelo rustico PROTECCIÓN NATURAL

ZONA DE POLICIA
SERVIDUMBRE
LIMITE VALLADO OPACO O EDIFICACION alturs < 1,8m
LIMITE EXTERIOR VIA PECUARIA O PUBLICA CAMINO, CAÑADA Y VIA PUBLICA
VIA PECUARIA

CAUCES Y AGUAS SUPERFICIALES

CAMINO RURAL, VIA PECUARIA
ANTE. HT FLO.

PROTECCIÓN ESPECIAL

(POLICIA MORTUORIA – REGLAMENTO URBANISMO) PROTECCIÓN ENTORNO CEMENTERIO
BANDA DE PROTECCIÓN CEMENTERIO

OTROS ELEMENTOS

LIMITE MUNICIPIO

NORMAS URBANÍSTICAS MUNICIPALES
REINOSO DE CERRATO (PALENCIA)

ORDENACION
ORDENACION Y GESTION
CALIFICACION URBANISTICA
ZONAS DE ORDENANZA

P0-2.1 PLANO **n.1** HOJA

ESCALA 1/2.000 1/1.000 | REF. – / | FECHA Septiembre 2012

SUSTITUYE

APROBADO INICIALMENTE
EXPUESTO AL PUBLICO
APROBADO PROVISIONALMENTE
APROBADO DEFINITIVAMENTE

PROMOTOR
DIP. PROV. PALENCIA
AYUNTAMIENTO DE REINOSO DE CERRATO
Tel. 979 784 282

ARQUITECTO
D. JOSÉ LUIS HERRERO MARCOS
C/ MAYOR PRINCIPAL N. 14 – 2A PALENCIA Tel./Fax 979 70 12 15